



Tu hogar tranquilo cerca de todo






EMPLAZAMIENTO

ESC: 1 : 100



CASA TIPO 5

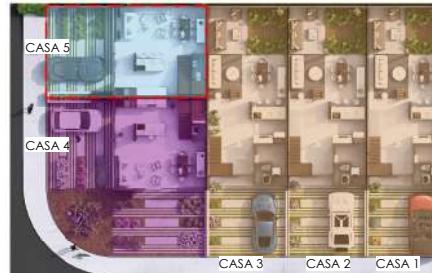

ÁREA: 200.84 m²

2 PARQUEADEROS

PLANTA BAJA

- SALA
- COMEDOR
- COCINA
- 1 MEDIO BAÑO

PRIMERA PLANTA ALTA

- 2 DORMITORIOS
- SALA DE ESTAR
- 1 BAÑO COMPLETO

SEGUNDA PLANTA ALTA


- DORMITORIO MÁSTER
- ÁREA DE LAVADO
- BAÑO COMPLETO


ÁREA CONSTRUCCIÓN: 145.9m²

ÁREA VERDE: 17.16 m²


ÁREA DEL LOTE: 83.10 m²

ÁREA DE TERRAZA: 21.11 m²

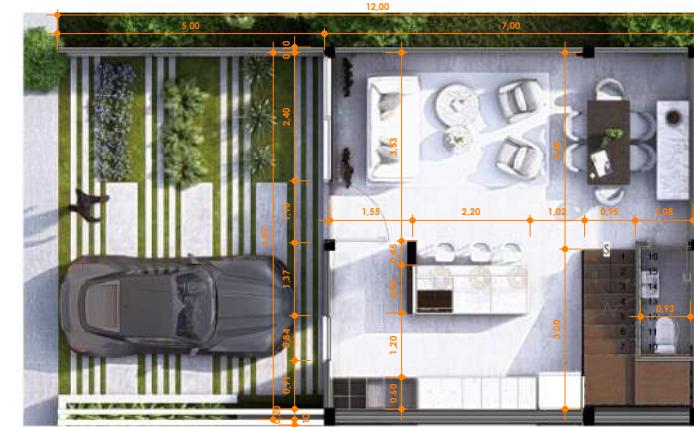

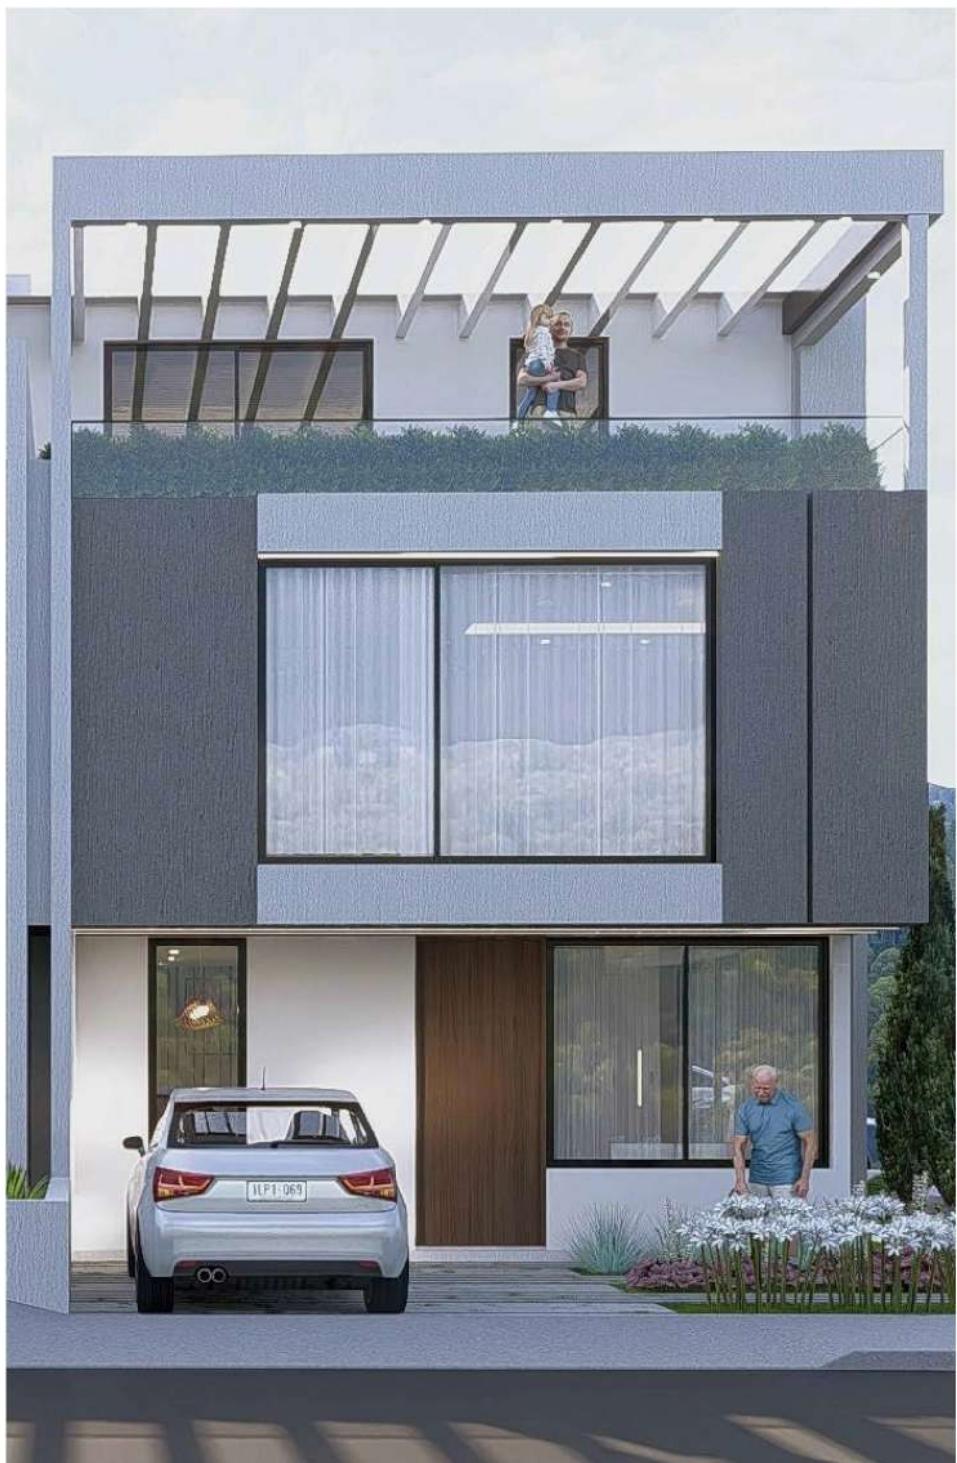

CASA TIPO 4

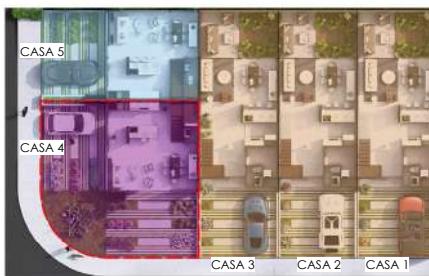

ÁREA: 262.00 m²

3 ESTACIONAMIENTOS

PLANTA BAJA

- SALA
- COMEDOR
- COCINA
- 1 MEDIO BAÑO

PRIMERA PLANTA ALTA

- 2 DORMITORIOS
- SALA DE ESTAR
- 1 BAÑO COMPLETO

SEGUNDA PLANTA ALTA


- DORMITORIO MÁSTER
- ÁREA DE LAVADO
- BAÑO COMPLETO

ÁREA CONSTRUCCIÓN: 151.6m²

ÁREA VERDE: 71.78 m²

ÁREA DEL LOTE: 137.71 m²

ÁREA DE TERRAZA: 21.71 m²

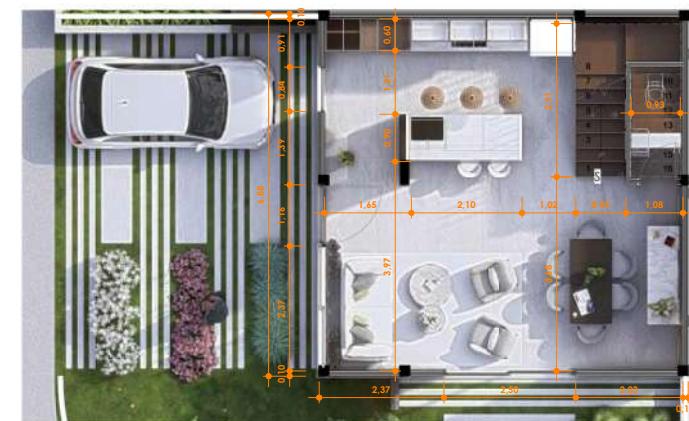


Planta Baja Casa Tipo 1B

ESC: 1 : 100



Primera Planta Casa Tipo 1B


ESC: 1 : 100

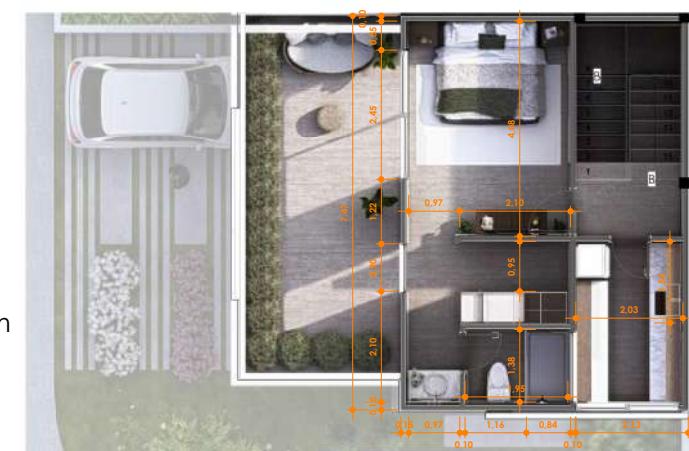

Segunda Planta Casa Tipo 1B

ESC: 1 : 100

CASA TIPO 1,2,3

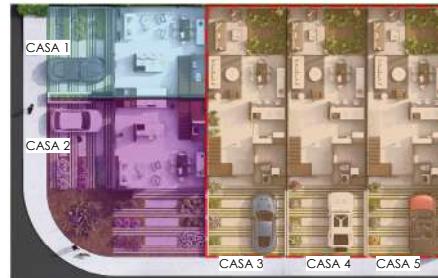

ÁREA: 174.21 m²

2 ESTACIONAMIENTOS

PLANTA BAJA

- SALA
- COMEDOR
- COCINA
- 1 MEDIO BAÑO
- ÁREA DE LAVADO

PLANTA ALTA

- 2 DORMITORIOS
- 2 BAÑOS COMPLETOS
- 1 DORMITORIO MÁSTER


ÁREA CONSTRUCCIÓN: 128.09m²

ÁREA ESTACIONAMIENTO: 17.42m²

ÁREA VERDE: 22.92 m²

ÁREA PATIO POSTERIOR: 11.56 m²

ÁREA DEL LOTE: 107.13 m²

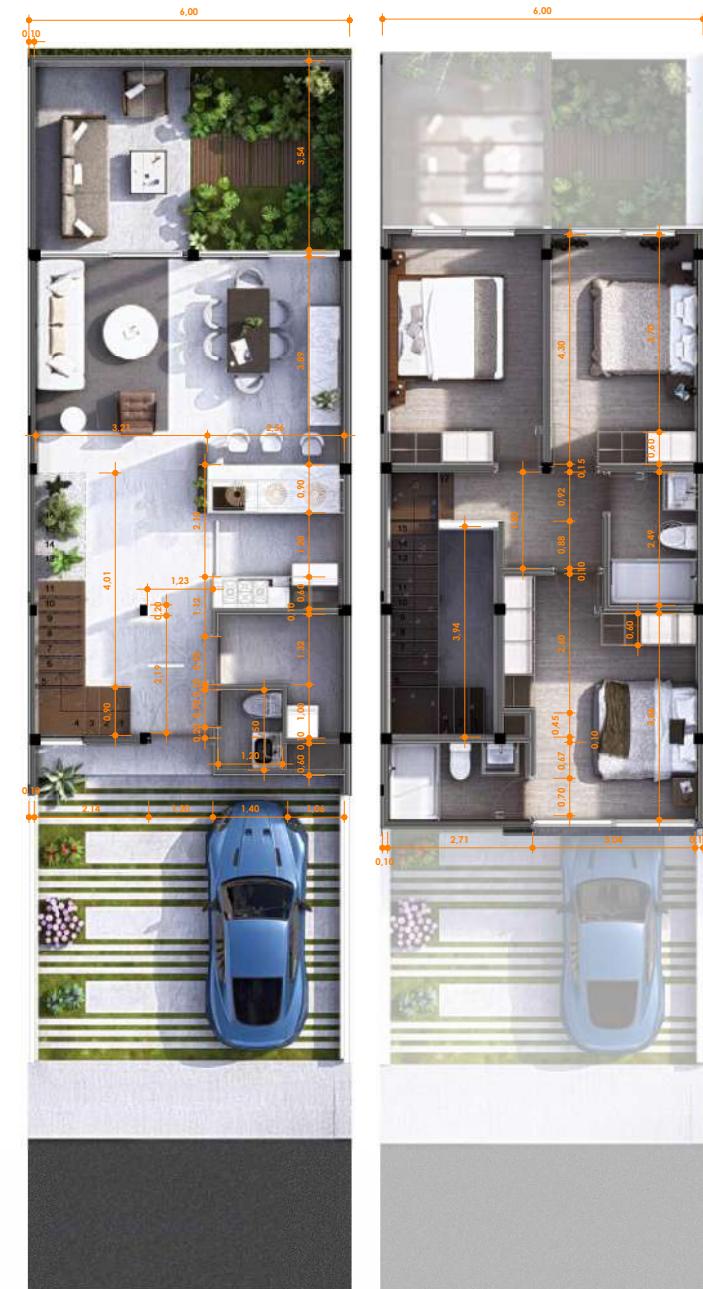

Planta Baja Casa Tipo 2
ESC: 1 : 100

Primer Planta Casa Tipo 2
ESC: 1 : 100



RENDER EXTERIOR



RENDER EXTERIOR



RENDER EXTERIOR



RENDER EXTERIOR



RENDER EXTERIOR



RENDER EXTERIOR



RENDER EXTERIOR



CASA TIPO 4

PLANTA BAJA

COMEDOR - SALA






CASA TIPO 4

PLANTA BAJA

SALA



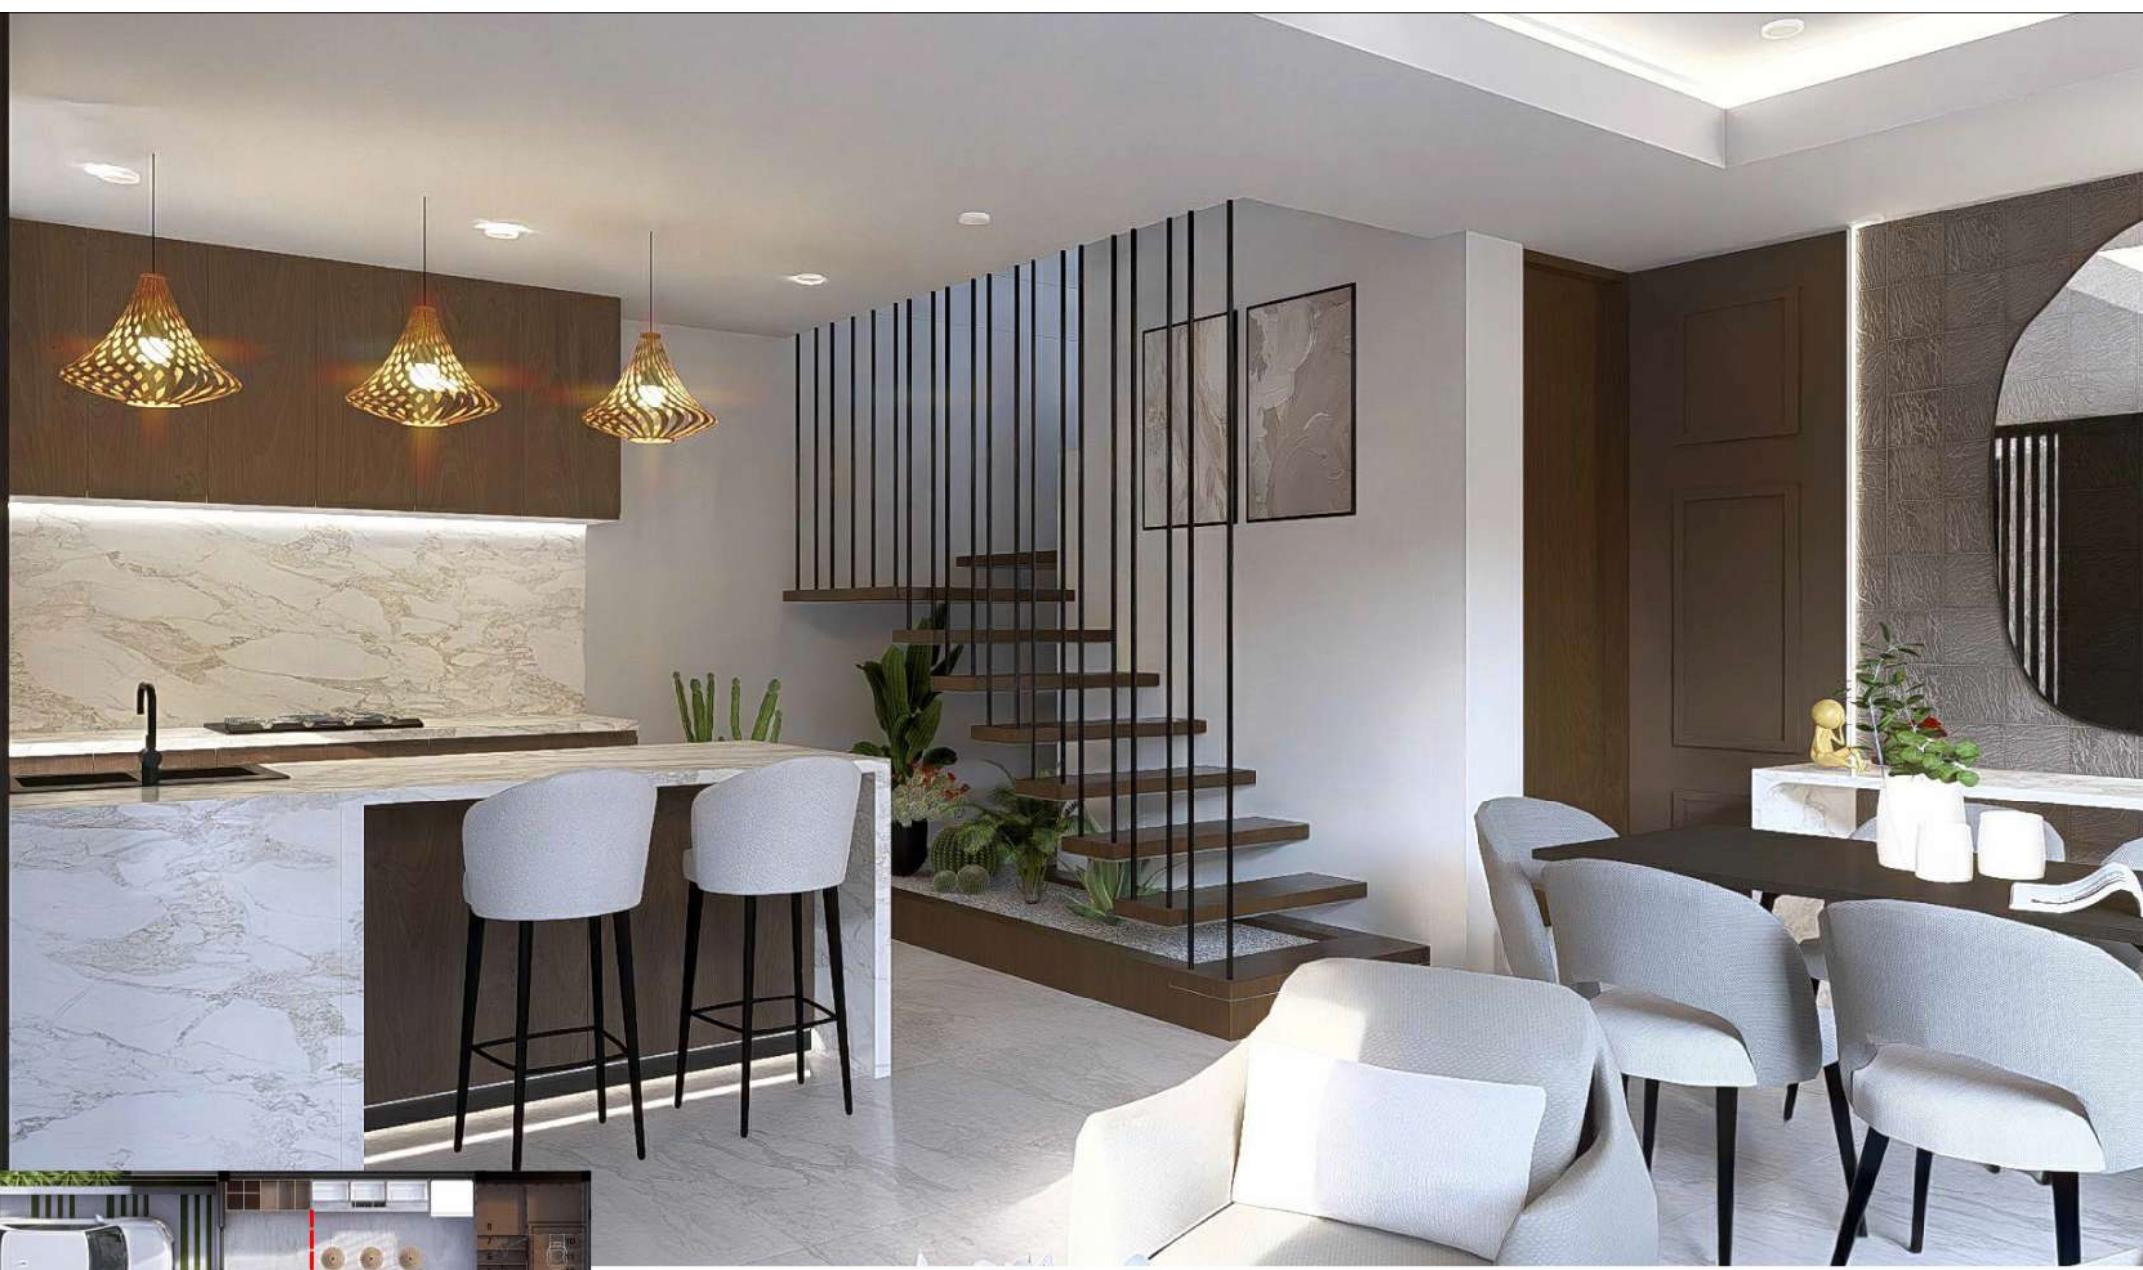


CASA TIPO 4

PLANTA BAJA

COCINA - COMEDOR



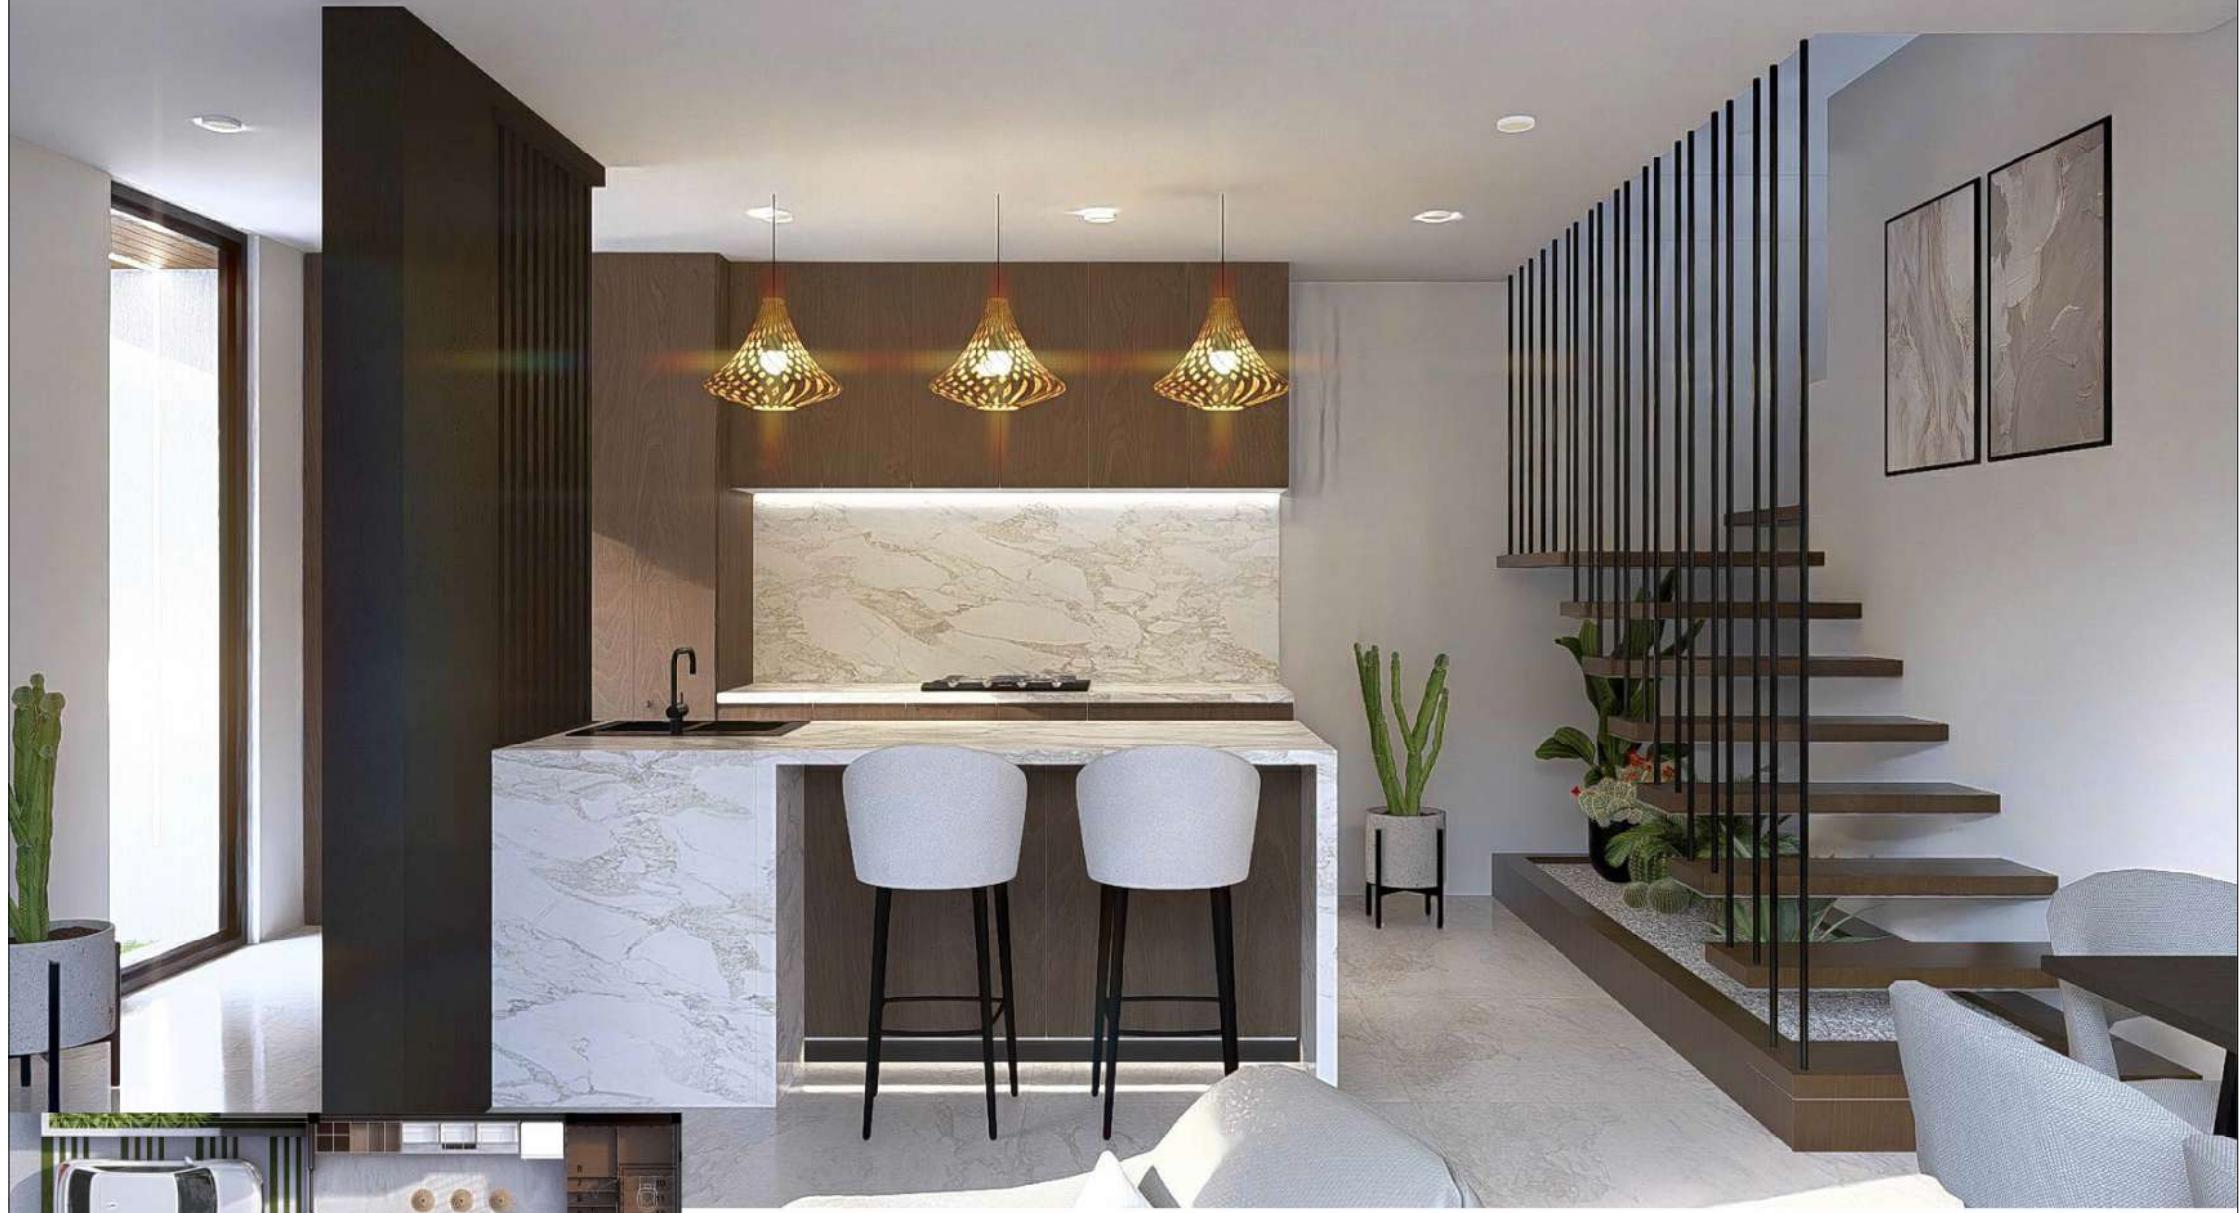

CASA TIPO 4

PLANTA BAJA

COCINA







CASA TIPO 4

PLANTA BAJA

COMEDOR

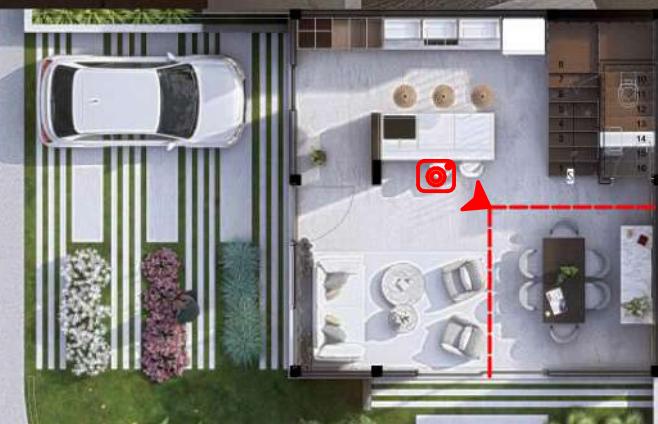

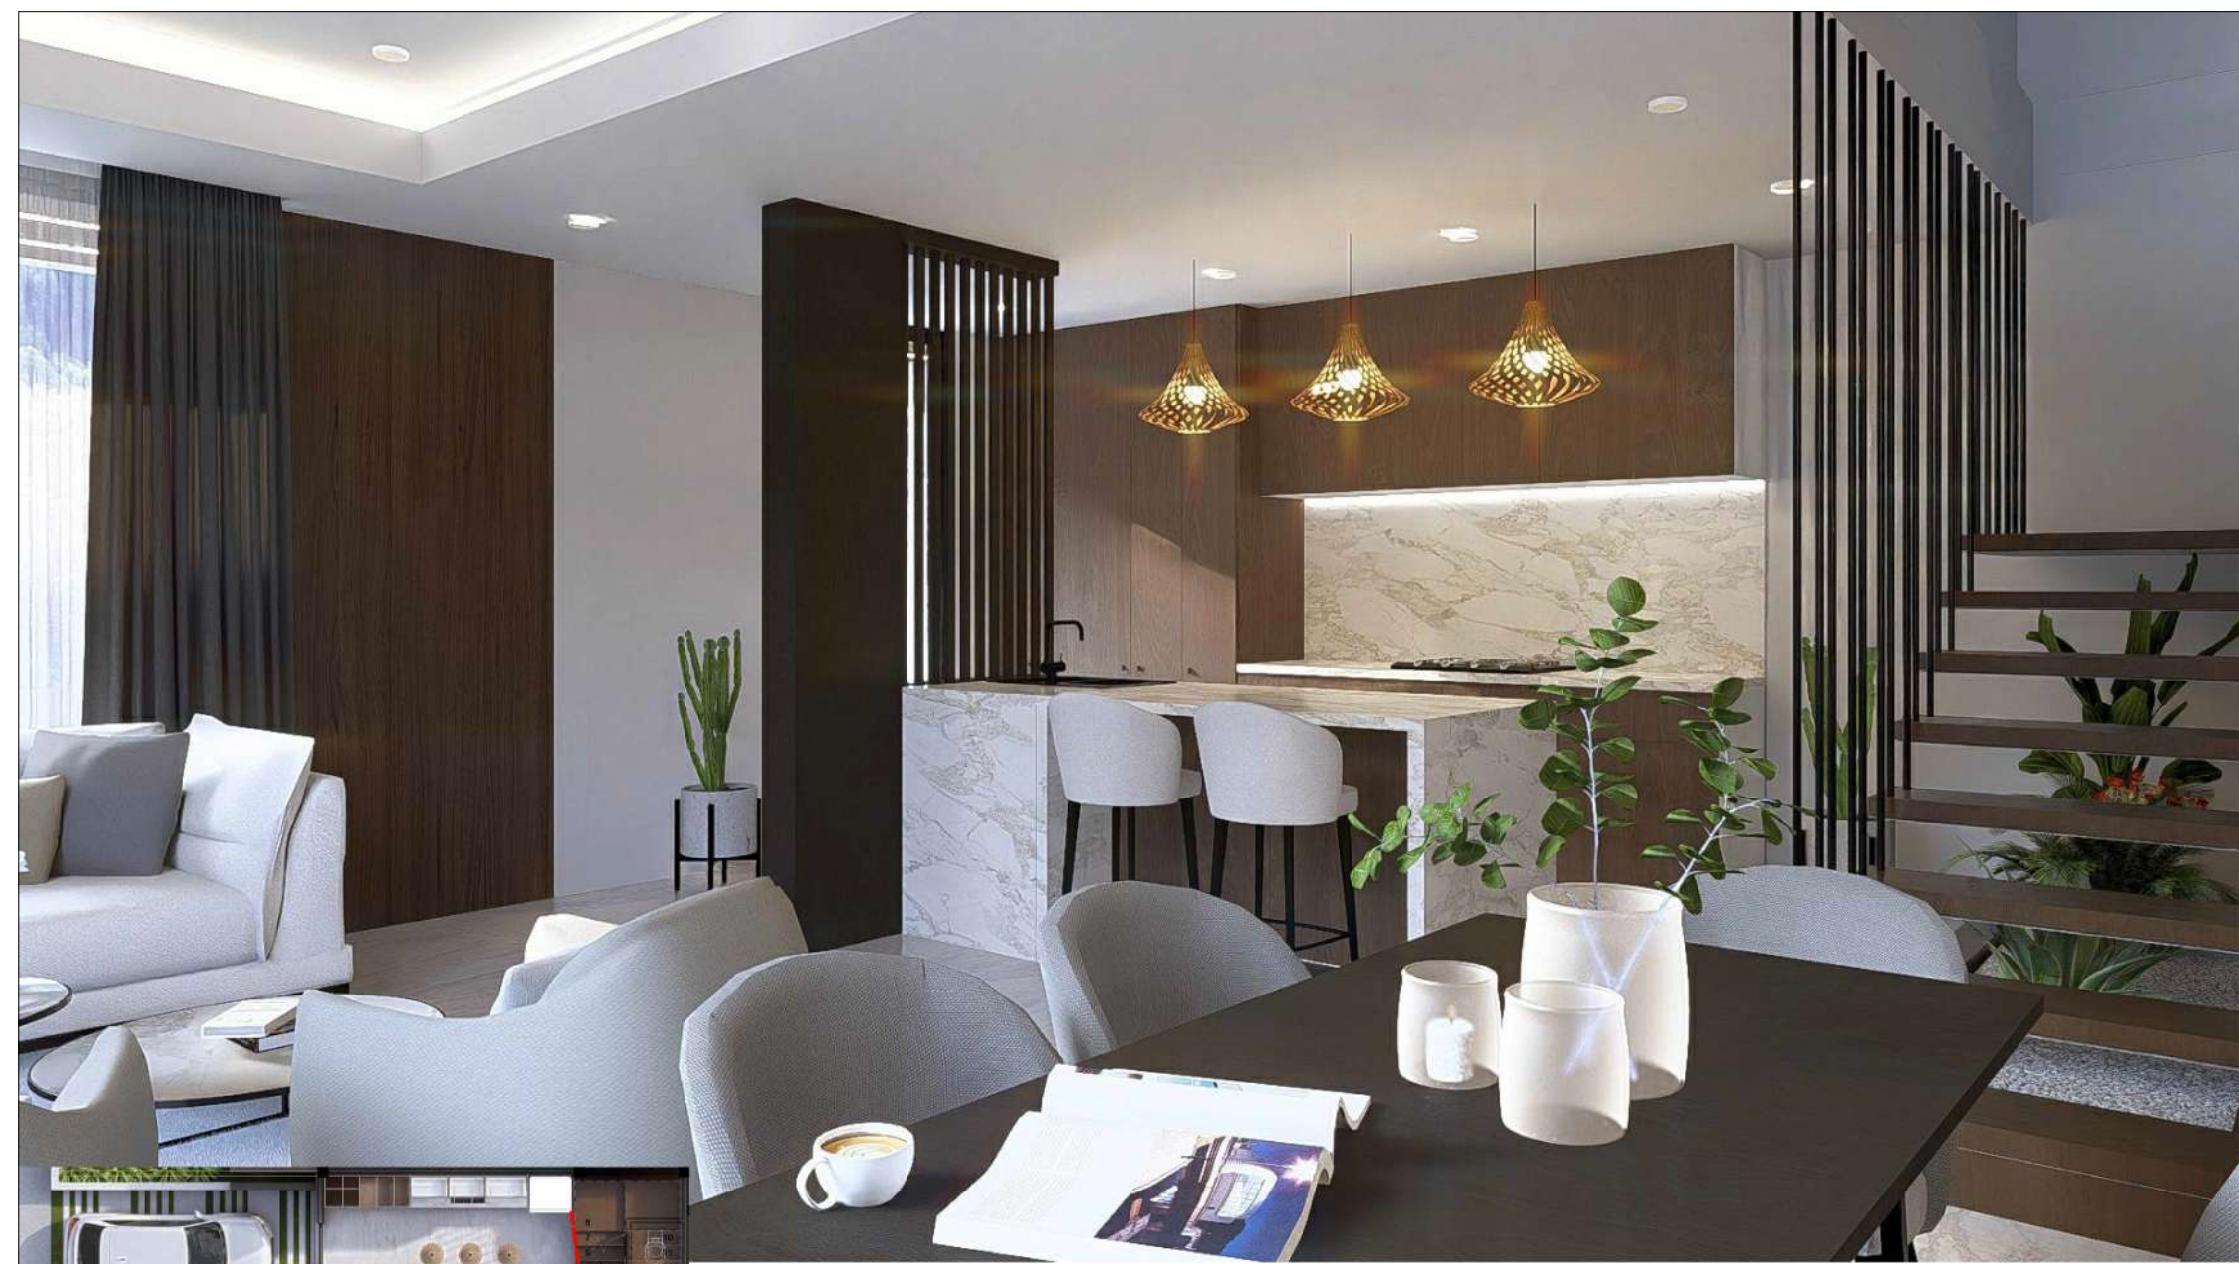


CASA TIPO 4

PLANTA BAJA

COMEDOR - COCINA



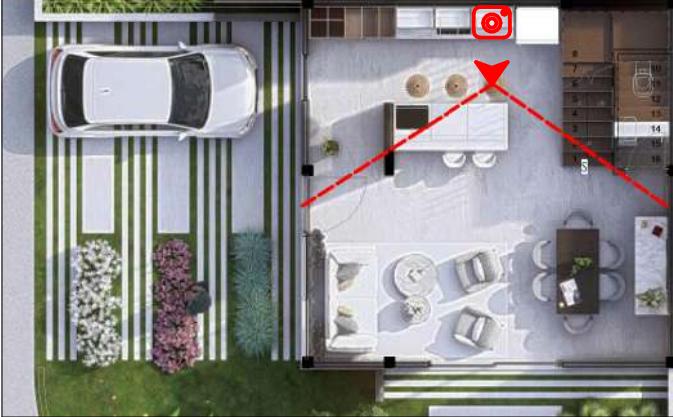

CASA TIPO 4

PLANTA BAJA

COCINA - COMEDOR



CASA TIPO 4

PRIMERA PLANTA ALTA

SALA DE ESTAR



CASA TIPO 4

PRIMERA PLANTA ALTA

SALA DE ESTAR



CASA TIPO 4

PRIMERA PLANTA ALTA

HABITACIÓN



CASA TIPO 4
SEGUNDA PLANTA ALTA
LAVANDERÍA



CASA TIPO 4
SEGUNDA PLANTA ALTA
HABITACIÓN MÁSTER



CASA TIPO 4
SEGUNDA PLANTA ALTA
HABITACIÓN MÁSTER



CASA TIPO 4
SEGUNDA PLANTA ALTA
TERRAZA



CASA TIPO 1,2,3

PLANTA BAJA

SALA - COMEDOR



CASA TIPO 1,2,3

PLANTA BAJA

COMEDOR - COCINA



CASA TIPO 1,2,3

PLANTA BAJA


SALA - PATIO



CASA TIPO 1,2,3

PLANTA BAJA

PATIO - COMEDOR

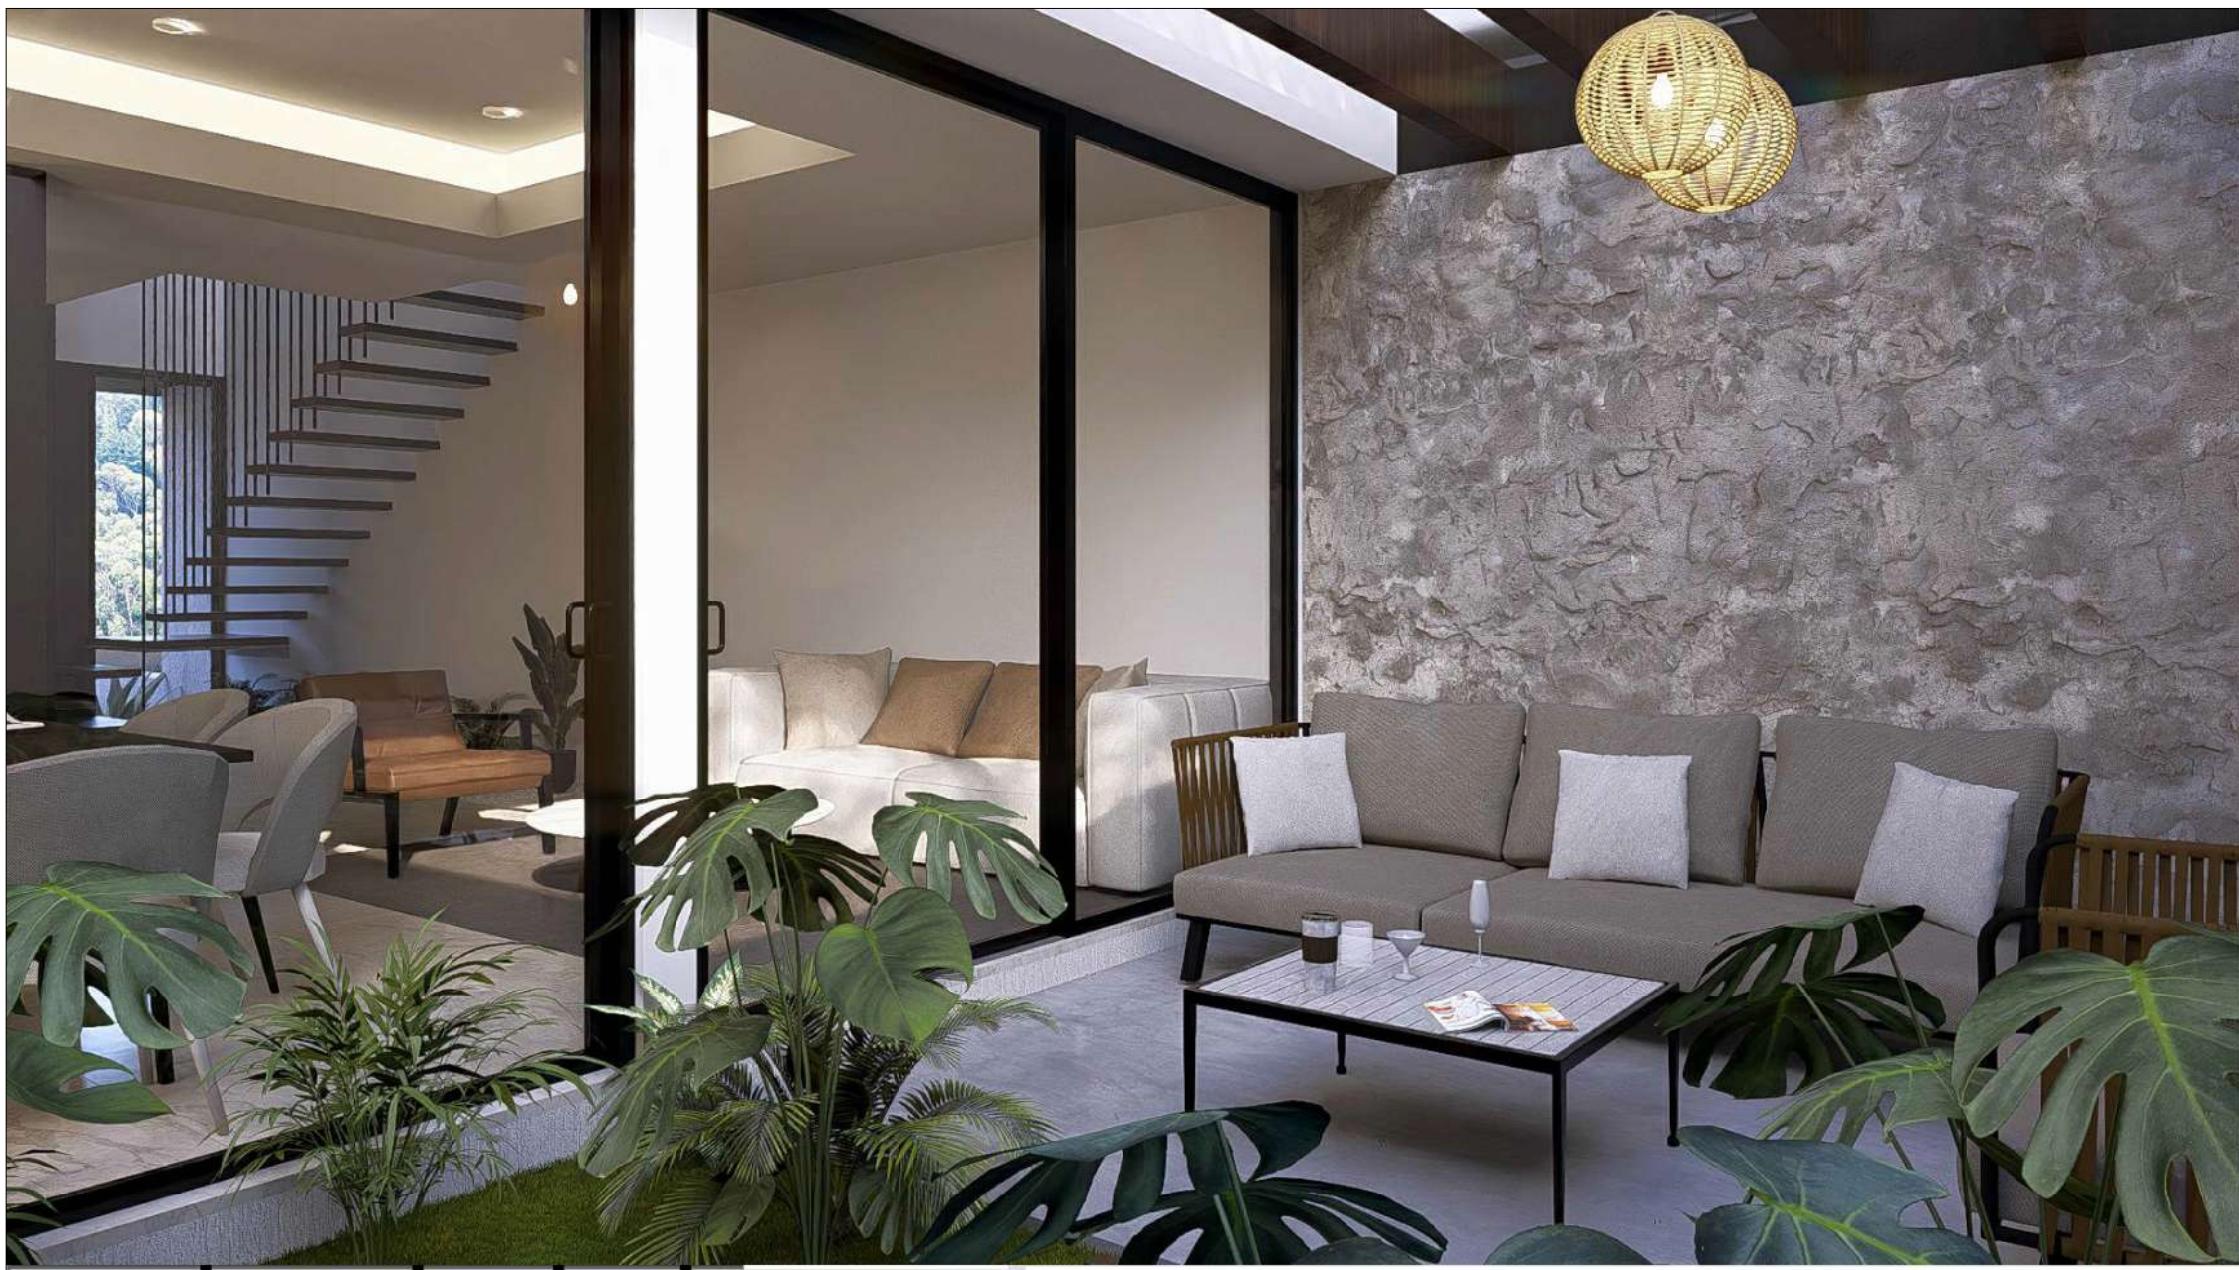

CASA TIPO 1,2,3

PLANTA BAJA

PATIO - SALA



CASA TIPO 1,2,3

PLANTA BAJA

PATIO



CASA TIPO 1,2,3

PLANTA BAJA

BAÑO SOCIAL



CASA TIPO 1,2,3

PRIMERA PLANTA ALTA

HABITACIÓN 1



CASA TIPO 1,2,3

PRIMERA PLANTA ALTA

BAÑO COMPARTIDO



CASA TIPO 1,2,3

PRIMERA PLANTA ALTA

HABITACIÓN MÁSTER